


- LEGENDA**
- pozidava nadstevlobe
  - opeka
  - pozidava - opeka
  - mavčna predelna stena

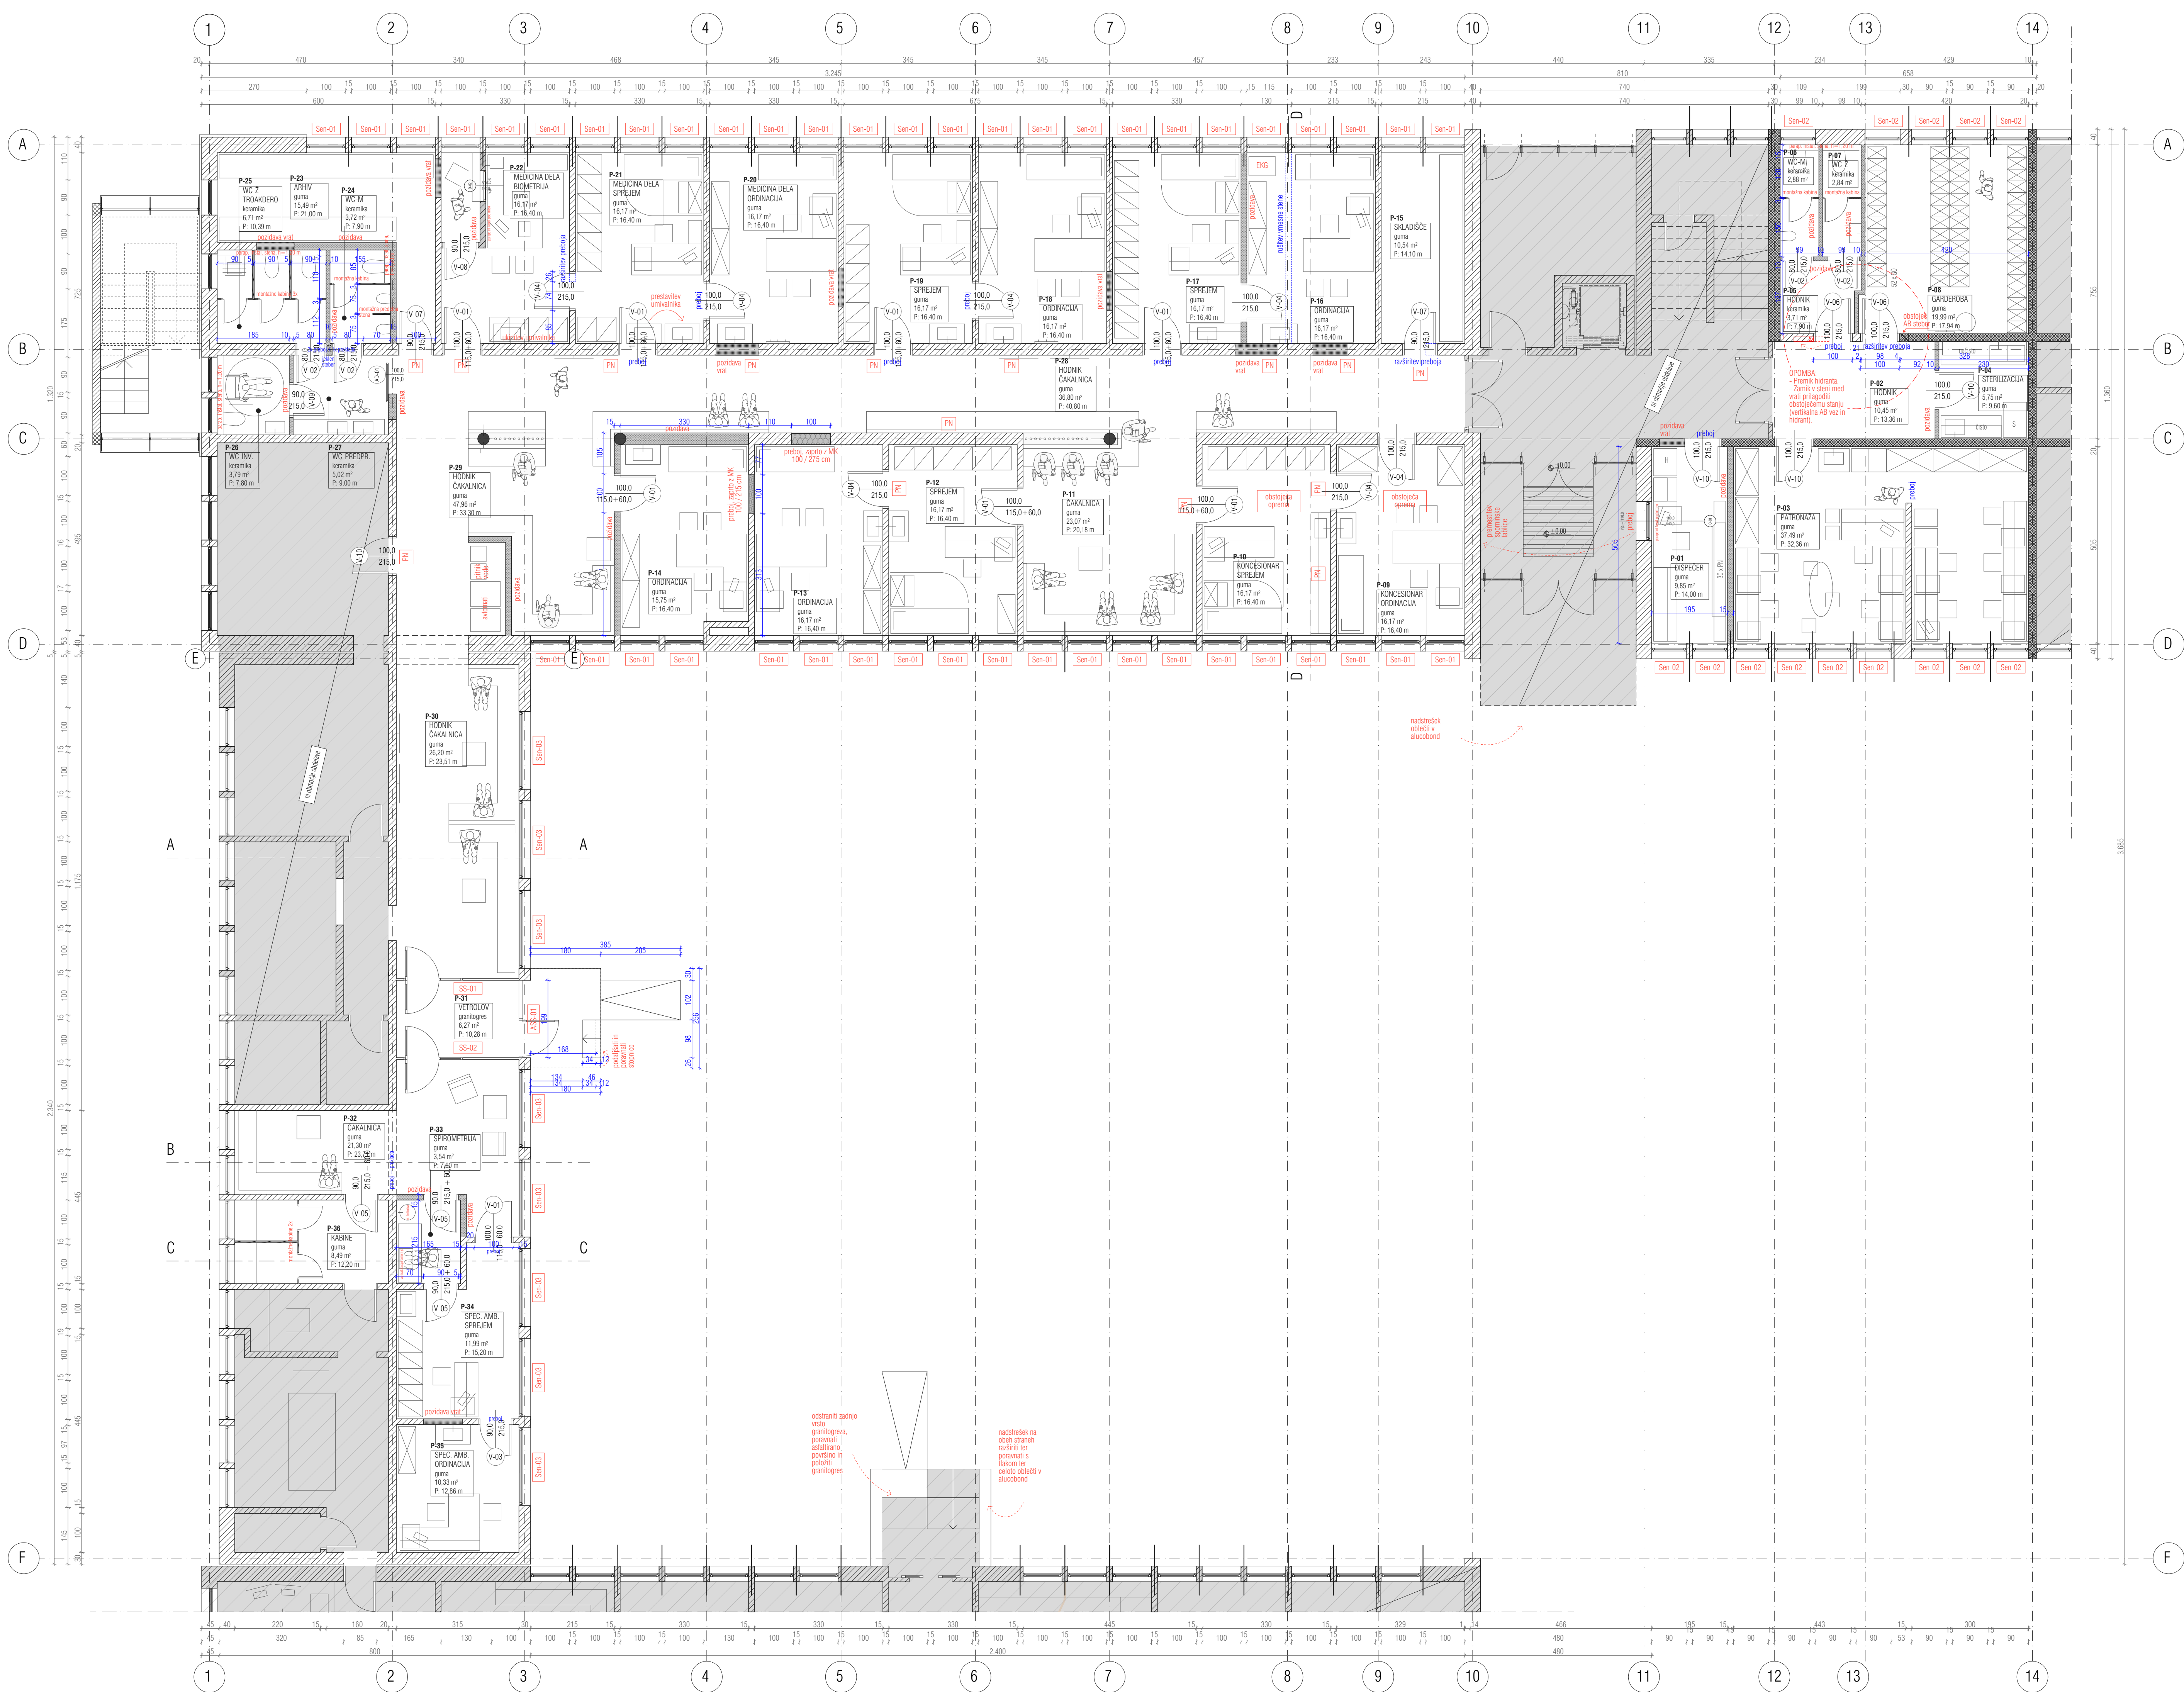

**biro**biro

Stevila projekta: 03/2018-A  
 Datum načrta: marec 2018

**ZDRAVSTVENI DOM LJUTOMER  
 - PRENOVA VZHOD**

naslov: ZDRAVSTVENI DOM LJUTOMER  
 Cesta I. slovenskega labora 2  
 9240 Ljutomer

vrsta projekta: PZI  
 Stevilka projekta: 03/2018-A  
 odgovorni vodja projekta: Uroš ROŠKER, u.d.i.a., ZAPS 1737

vrsta načrta: 1 - NAČRT ARHITEKTURE  
 Stevilka načrta: 03/2018  
 datum načrta: marec 2018  
 odgovorni projektant: Uroš ROŠKER, u.d.i.a., ZAPS 1737  
 sodelavci: Eva Prelog, d.i.a. (UN)

**Tloris pritličja**

merilo: 1:75  
 ± 0.00

opisil	inženir
projekt	načrt
izvedba	vsestrano